
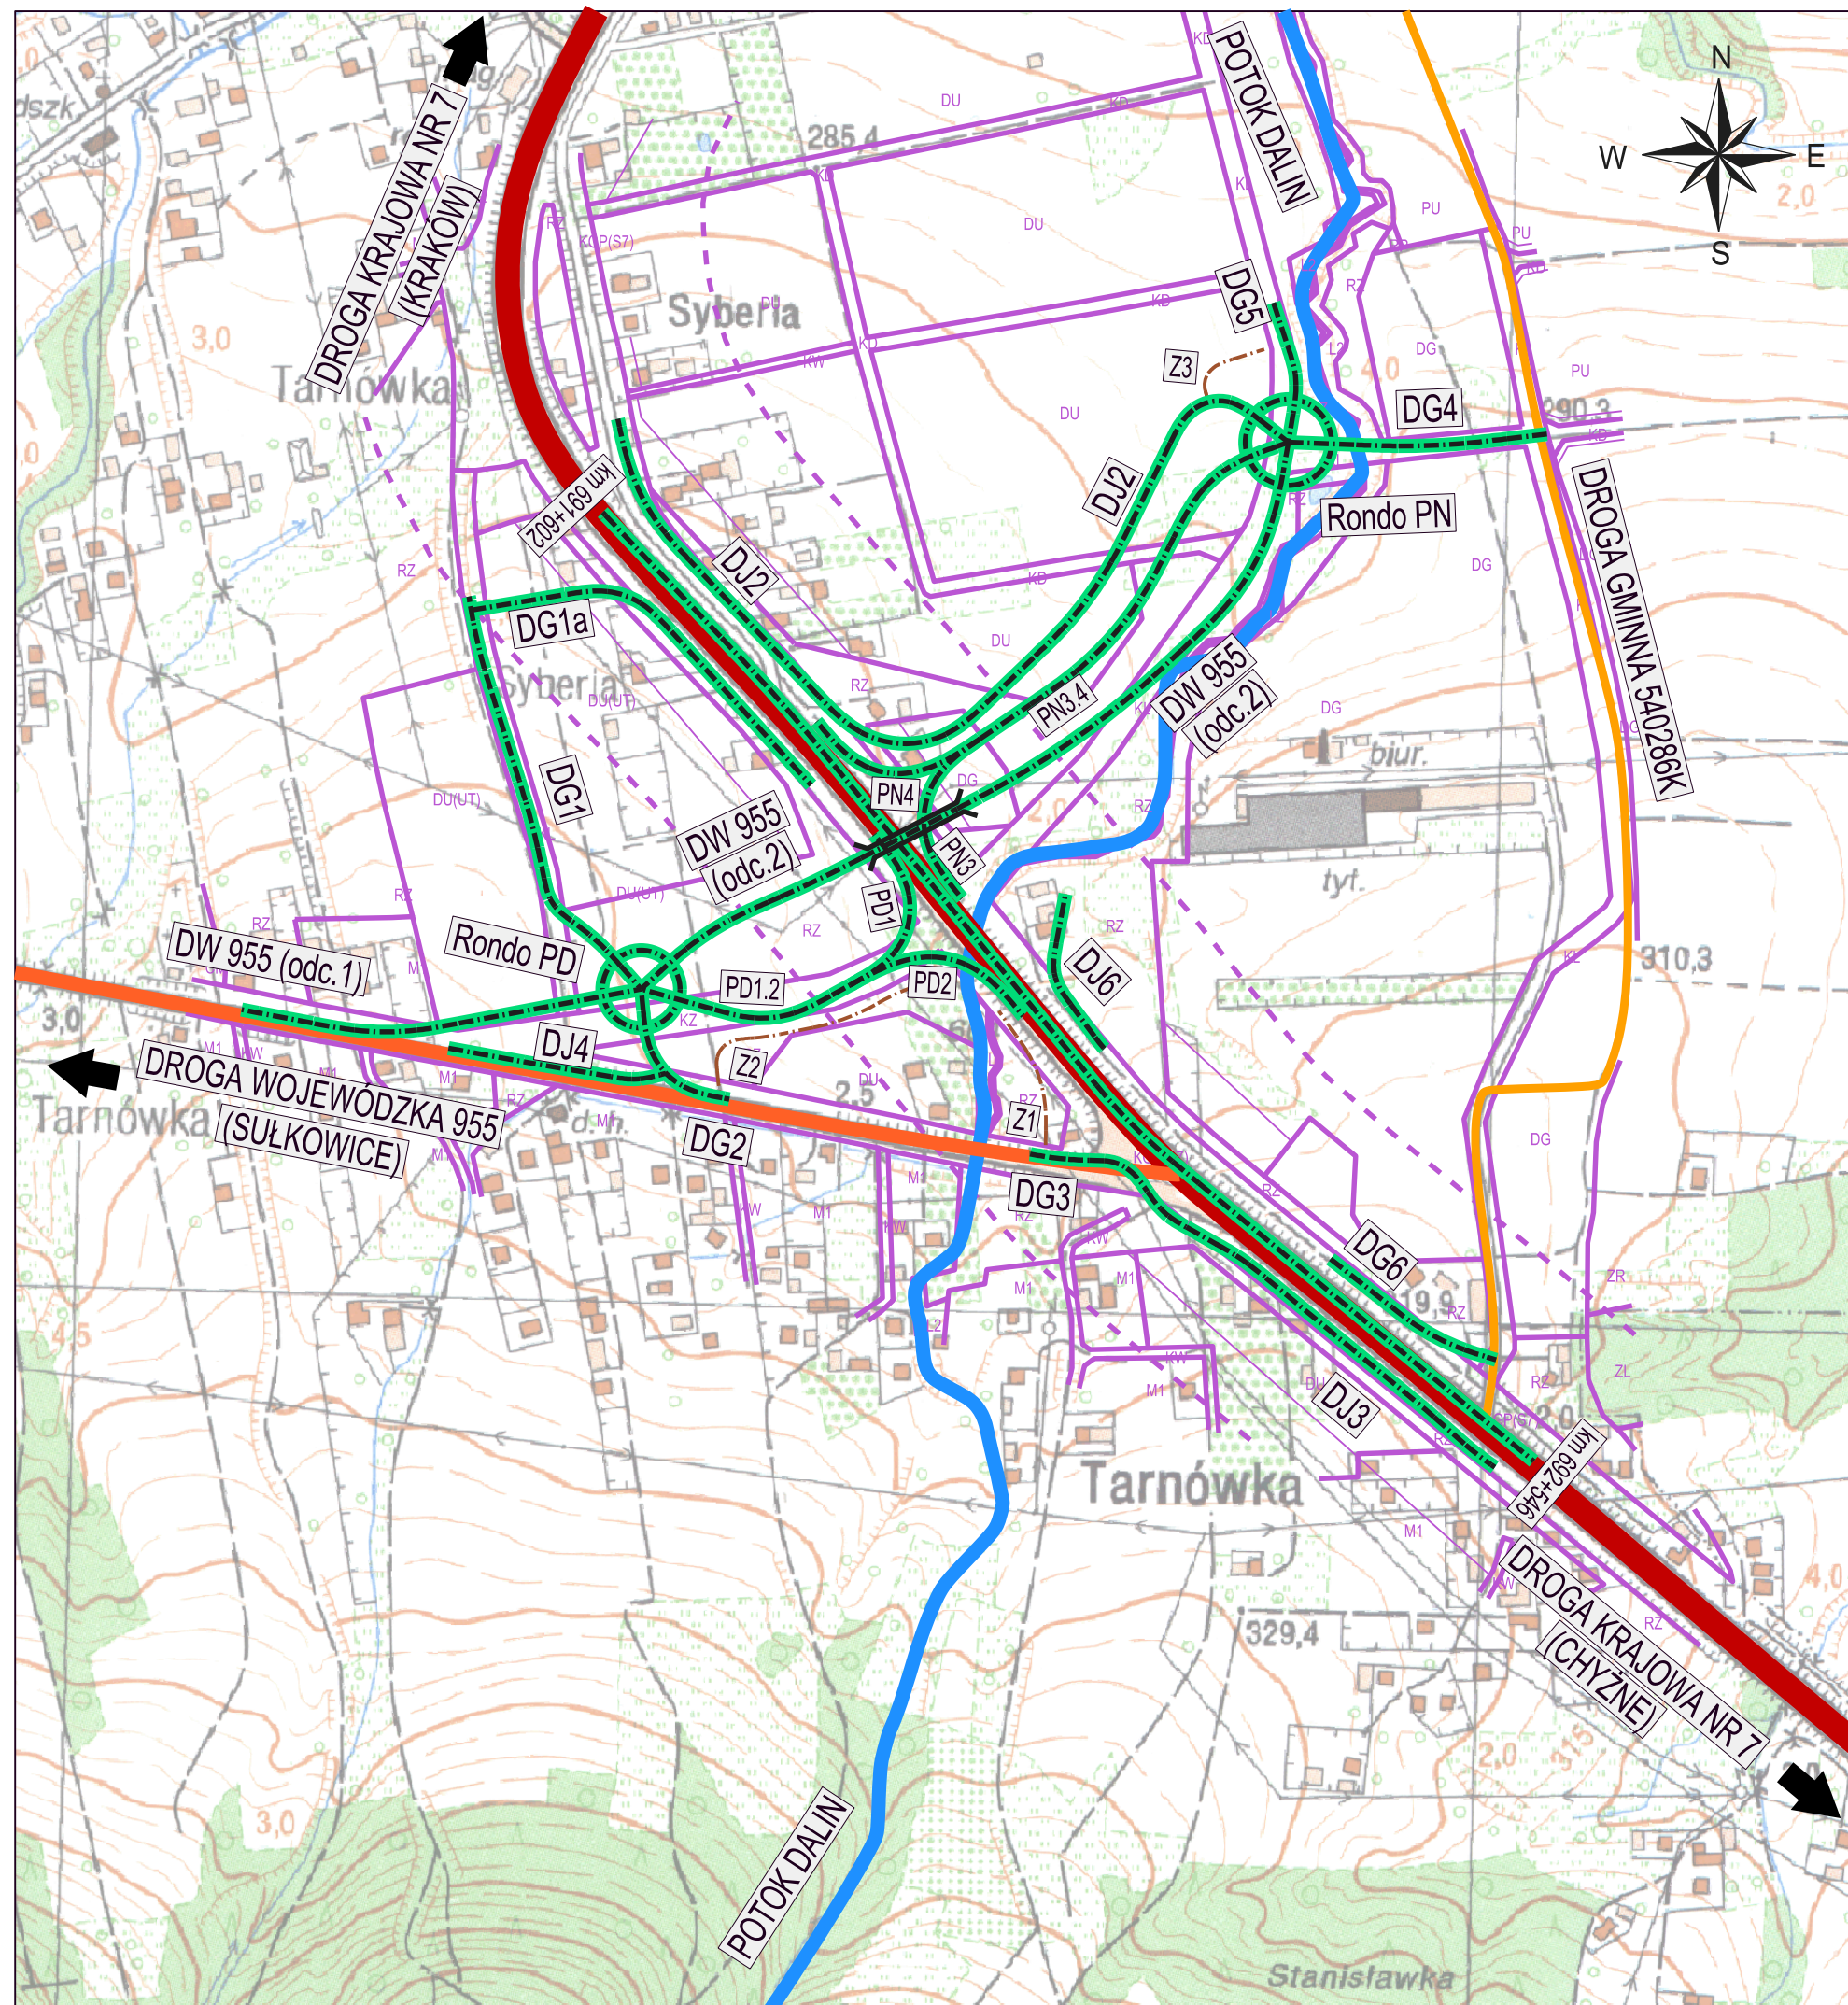


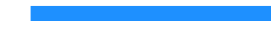

LEGENDA

-  istniejąca droga krajowa nr 7
-  istniejąca droga wojewódzka nr 955
-  istniejąca droga gminna
-  rzeka / ciek
-  wycinek z MPZP
-  PROJEKTOWANY WĘZŁ DROGOWY NA DK7 WRAZ Z DOCELOWYM UKŁADEM DRÓG INNYCH KATEGORII

Niniejszy dokument stanowi utwór w rozumieniu Ustawy z dnia 4 lutego 1994 r. o prawie autorskim i prawach pokrewnych, podlegający prawnej ochronie. Nieautoryzowane korzystanie z utworu w całości lub części w tym w szczególności utrwalanie, zwielokrotnianie, obrót oryginałem albo egzemplarzami na których utwór utrwalono, rozpowszechnianie, wprowadzanie zmian, stanowi podstawę odpowiedzialności cywilnej i prawnej naruszcyciela.		
INWESTOR:	 Skarb Państwa - Generalny Dyrektor Dróg Krajowych i Autostrad reprezentowany przez Generalną Dyrekcję Dróg Krajowych i Autostrad Oddział w Krakowie ul. Mogilska 25, 31-542 Kraków	
JEDNOSTKA PROJEKTOWA:	 MPRB MPRB Sp. z o.o. ul. prof. M. Życzkowskiego 12 31-864 Kraków	 Mosty Kraków MOSTY KRAKÓW S.A. ul. prof. M. Życzkowskiego 12 31-864 Kraków
KONSORCJUM:		
RODZAJ PROJEKTU:	PROJEKT BUDOWLANY	UMOWA: I/30/ZI/I-1/2021 z dnia 08.02.2021 r.
ELEMENT PROJEKTU BUDOWLANEGO:	PROJEKT ZAGOSPODAROWANIA TERENU	
NAZWA ZAMIERZENIA BUDOWLANEGO:	"BUDOWA WĘZŁA DROGOWEGO W MIEJSCOWOŚCI JAWORNIK W CIĄGU DK7"	
ADRES OBIEKTU BUDOWLANEGO:	WOJEWÓDZTWO MAŁOPOLSKIE, POWIAT MYŚLENICKI, GMINA MYŚLENICE	
CZĘŚĆ PROJEKTU:	TOM A.1 CZĘŚĆ OPISOWA I RYSUNKOWA	NR TOMU: A.1
TYTUŁ:	PLAN ORIENTACYJNY	
BRANŻA:	WIELOBRANŻOWA	SKALA 1:5000 NR RYS. 1.0
DATA OPRACOWANIA:	04.2025	DATA SPRAWDZENIA: 04.2025
DATA AKTUALIZACJI:	-	DATA SPRAWDZENIA AKTUALIZACJI: -