


LEGENDA


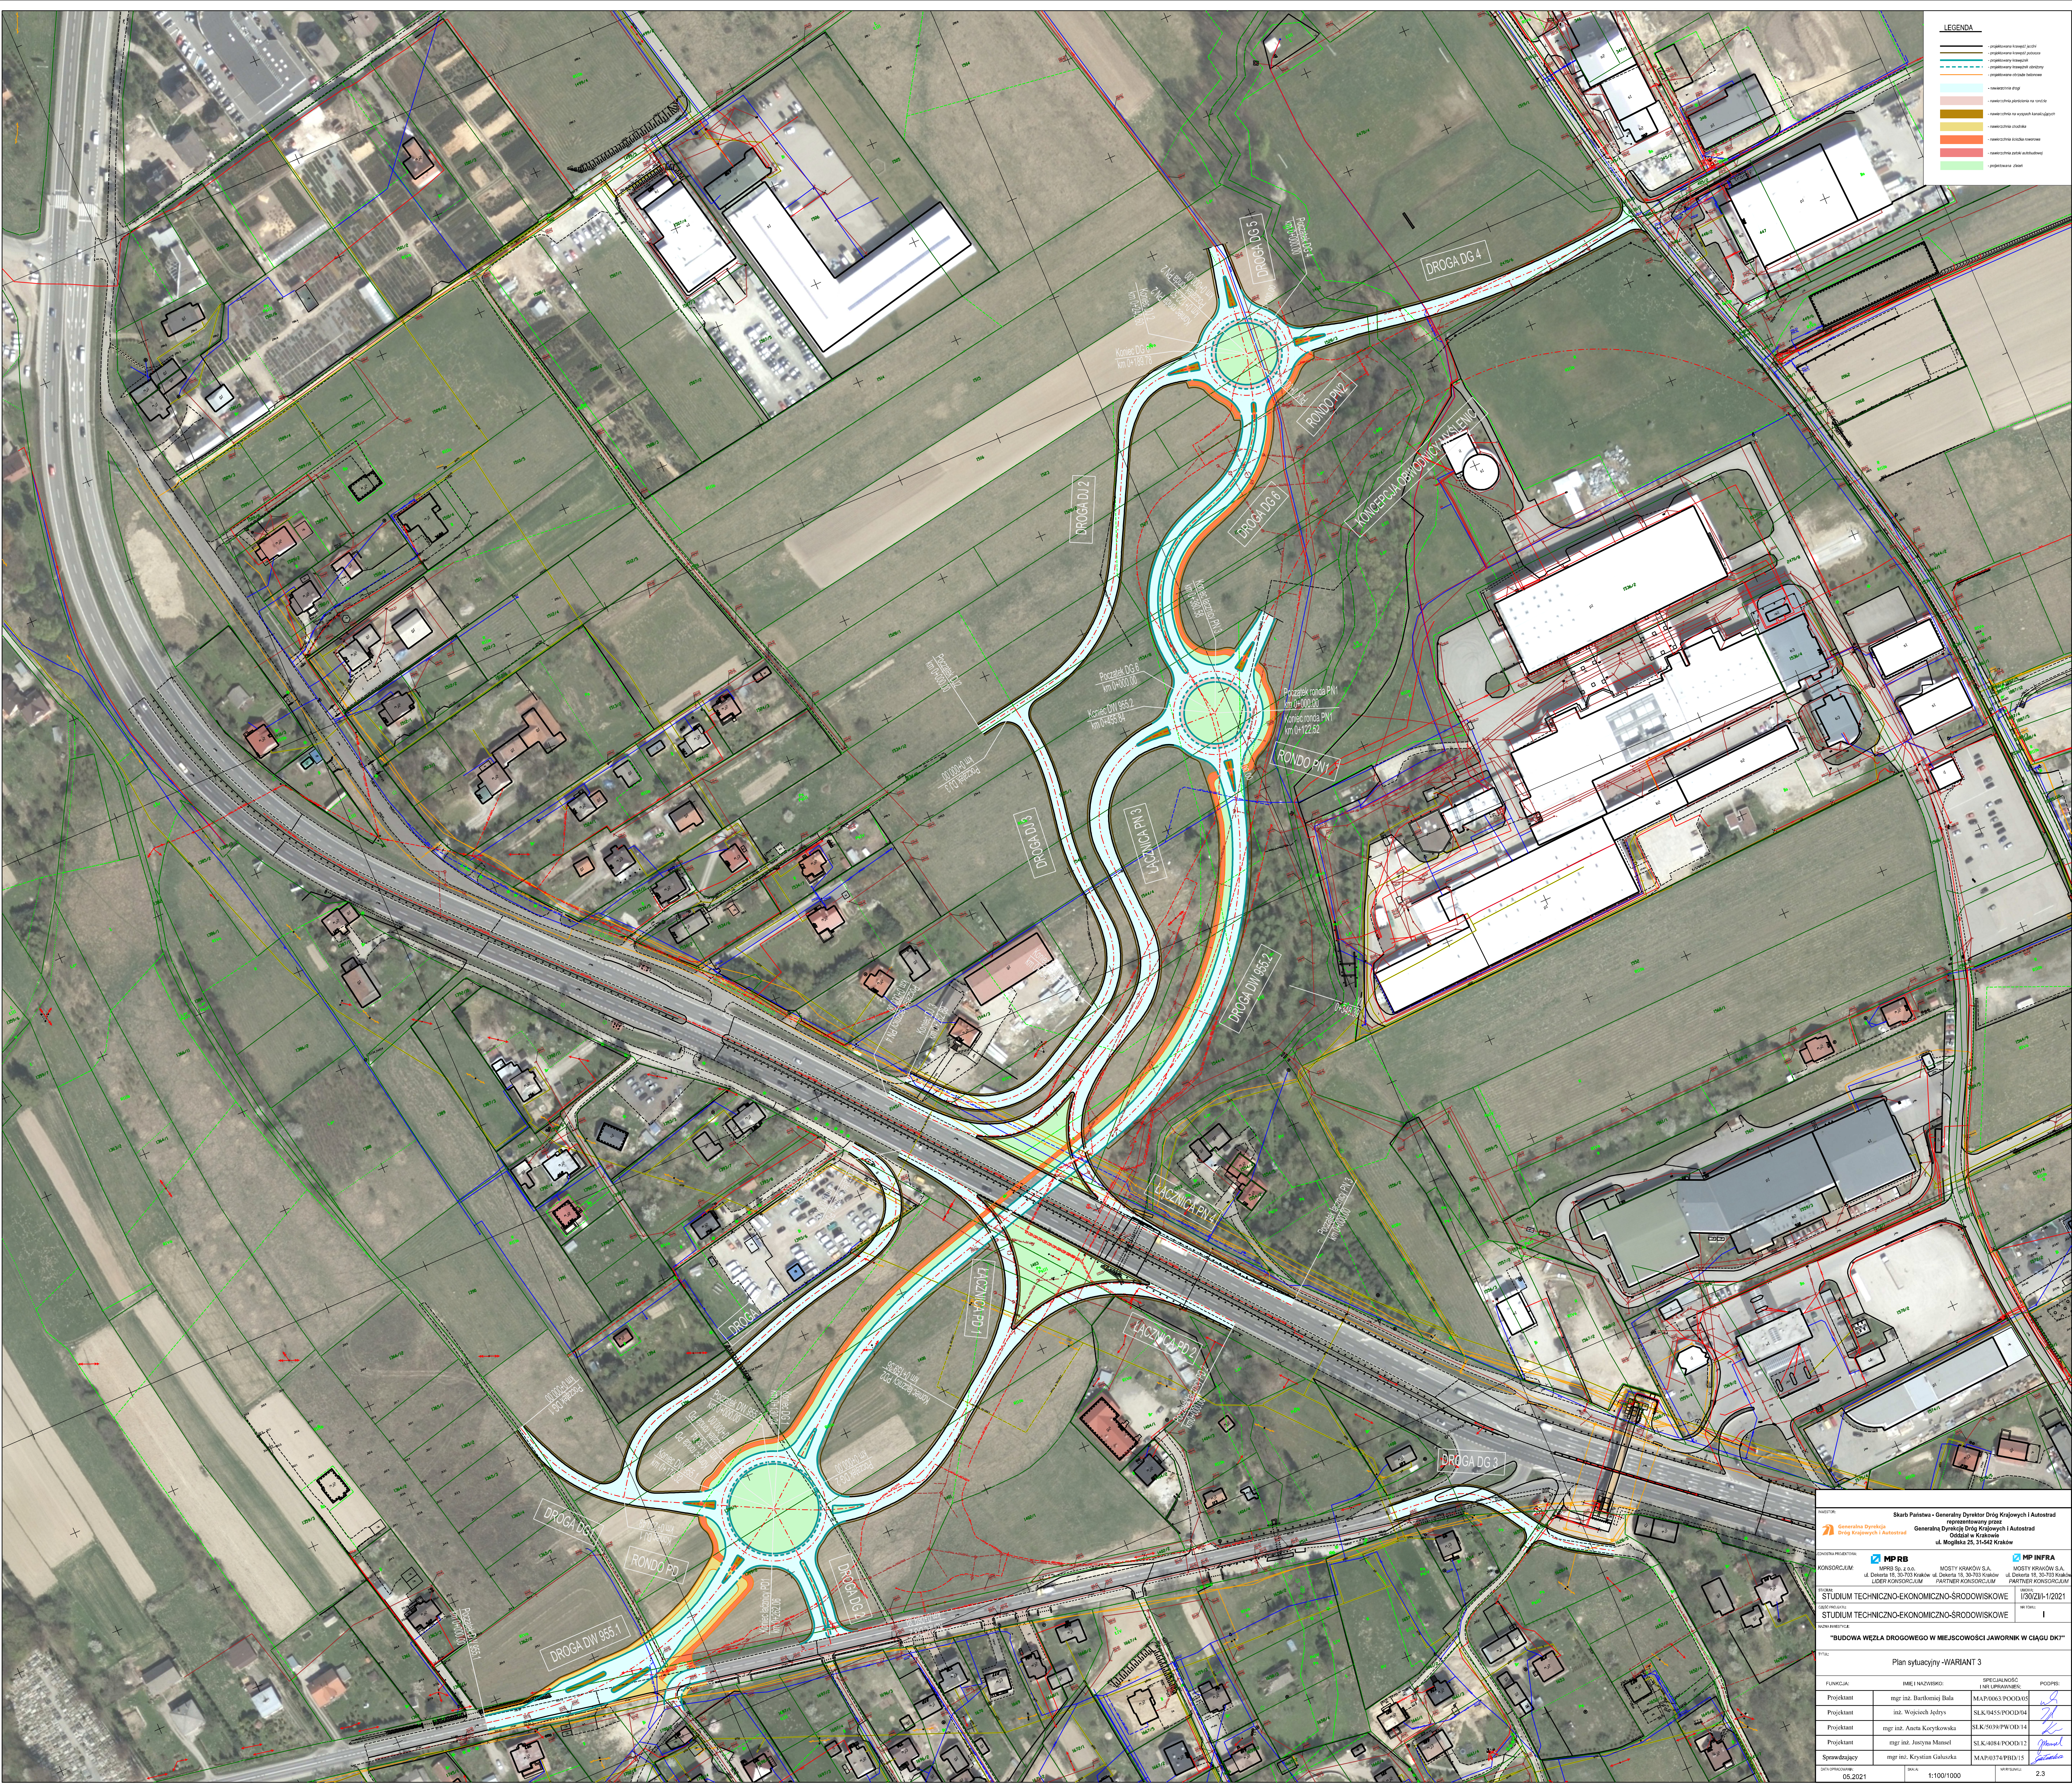

Skarb Państwa - Generalny Dyrektor Dróg Krajowych i Autostrad
 reprezentowany przez
 Generalną Dyrekcję Dróg Krajowych i Autostrad
 Oddział w Krakowie
 ul. Mogiła 25, 31-042 Kraków

KONSORCJUM

 PARTNER KONSORCJUM

MP INFRA MOSTY KRAKÓW S.A.
 ul. Dąbrowski 18, 32-703 Kraków
 PARTNER KONSORCJUM

STUDIUM TECHNICZNO-EKONOMICZNO-ŚRODOWISKOWE
 1/30/211-1/2021

WZNIKŁA
 "BUDOWA WĘZŁA DROGOWEGO W MIEJSKOŚCI JAWORNIK W CIĄGU DK7"

Plan sytuacyjny - WARIANT 3

FUNKCJA	IMIĘ I NAZWISKO	SPECJALNOŚĆ I NR LICZBY	PODPIS
Projektant	mgr inż. Bartłomiej Buła	MAP/0163/POOD/05	
Projektant	inż. Wojciech Jędrzej	SLK/0455/POOD/04	
Projektant	mgr inż. Aneta Kociłowska	SLK/5039/PWOD/14	
Projektant	mgr inż. Justyna Maszał	SLK/4084/POOD/12	
Sprawdzający	mgr inż. Krystian Galska	MAP/0374/PBD/13	

05.2021 1:100/1000 2.3