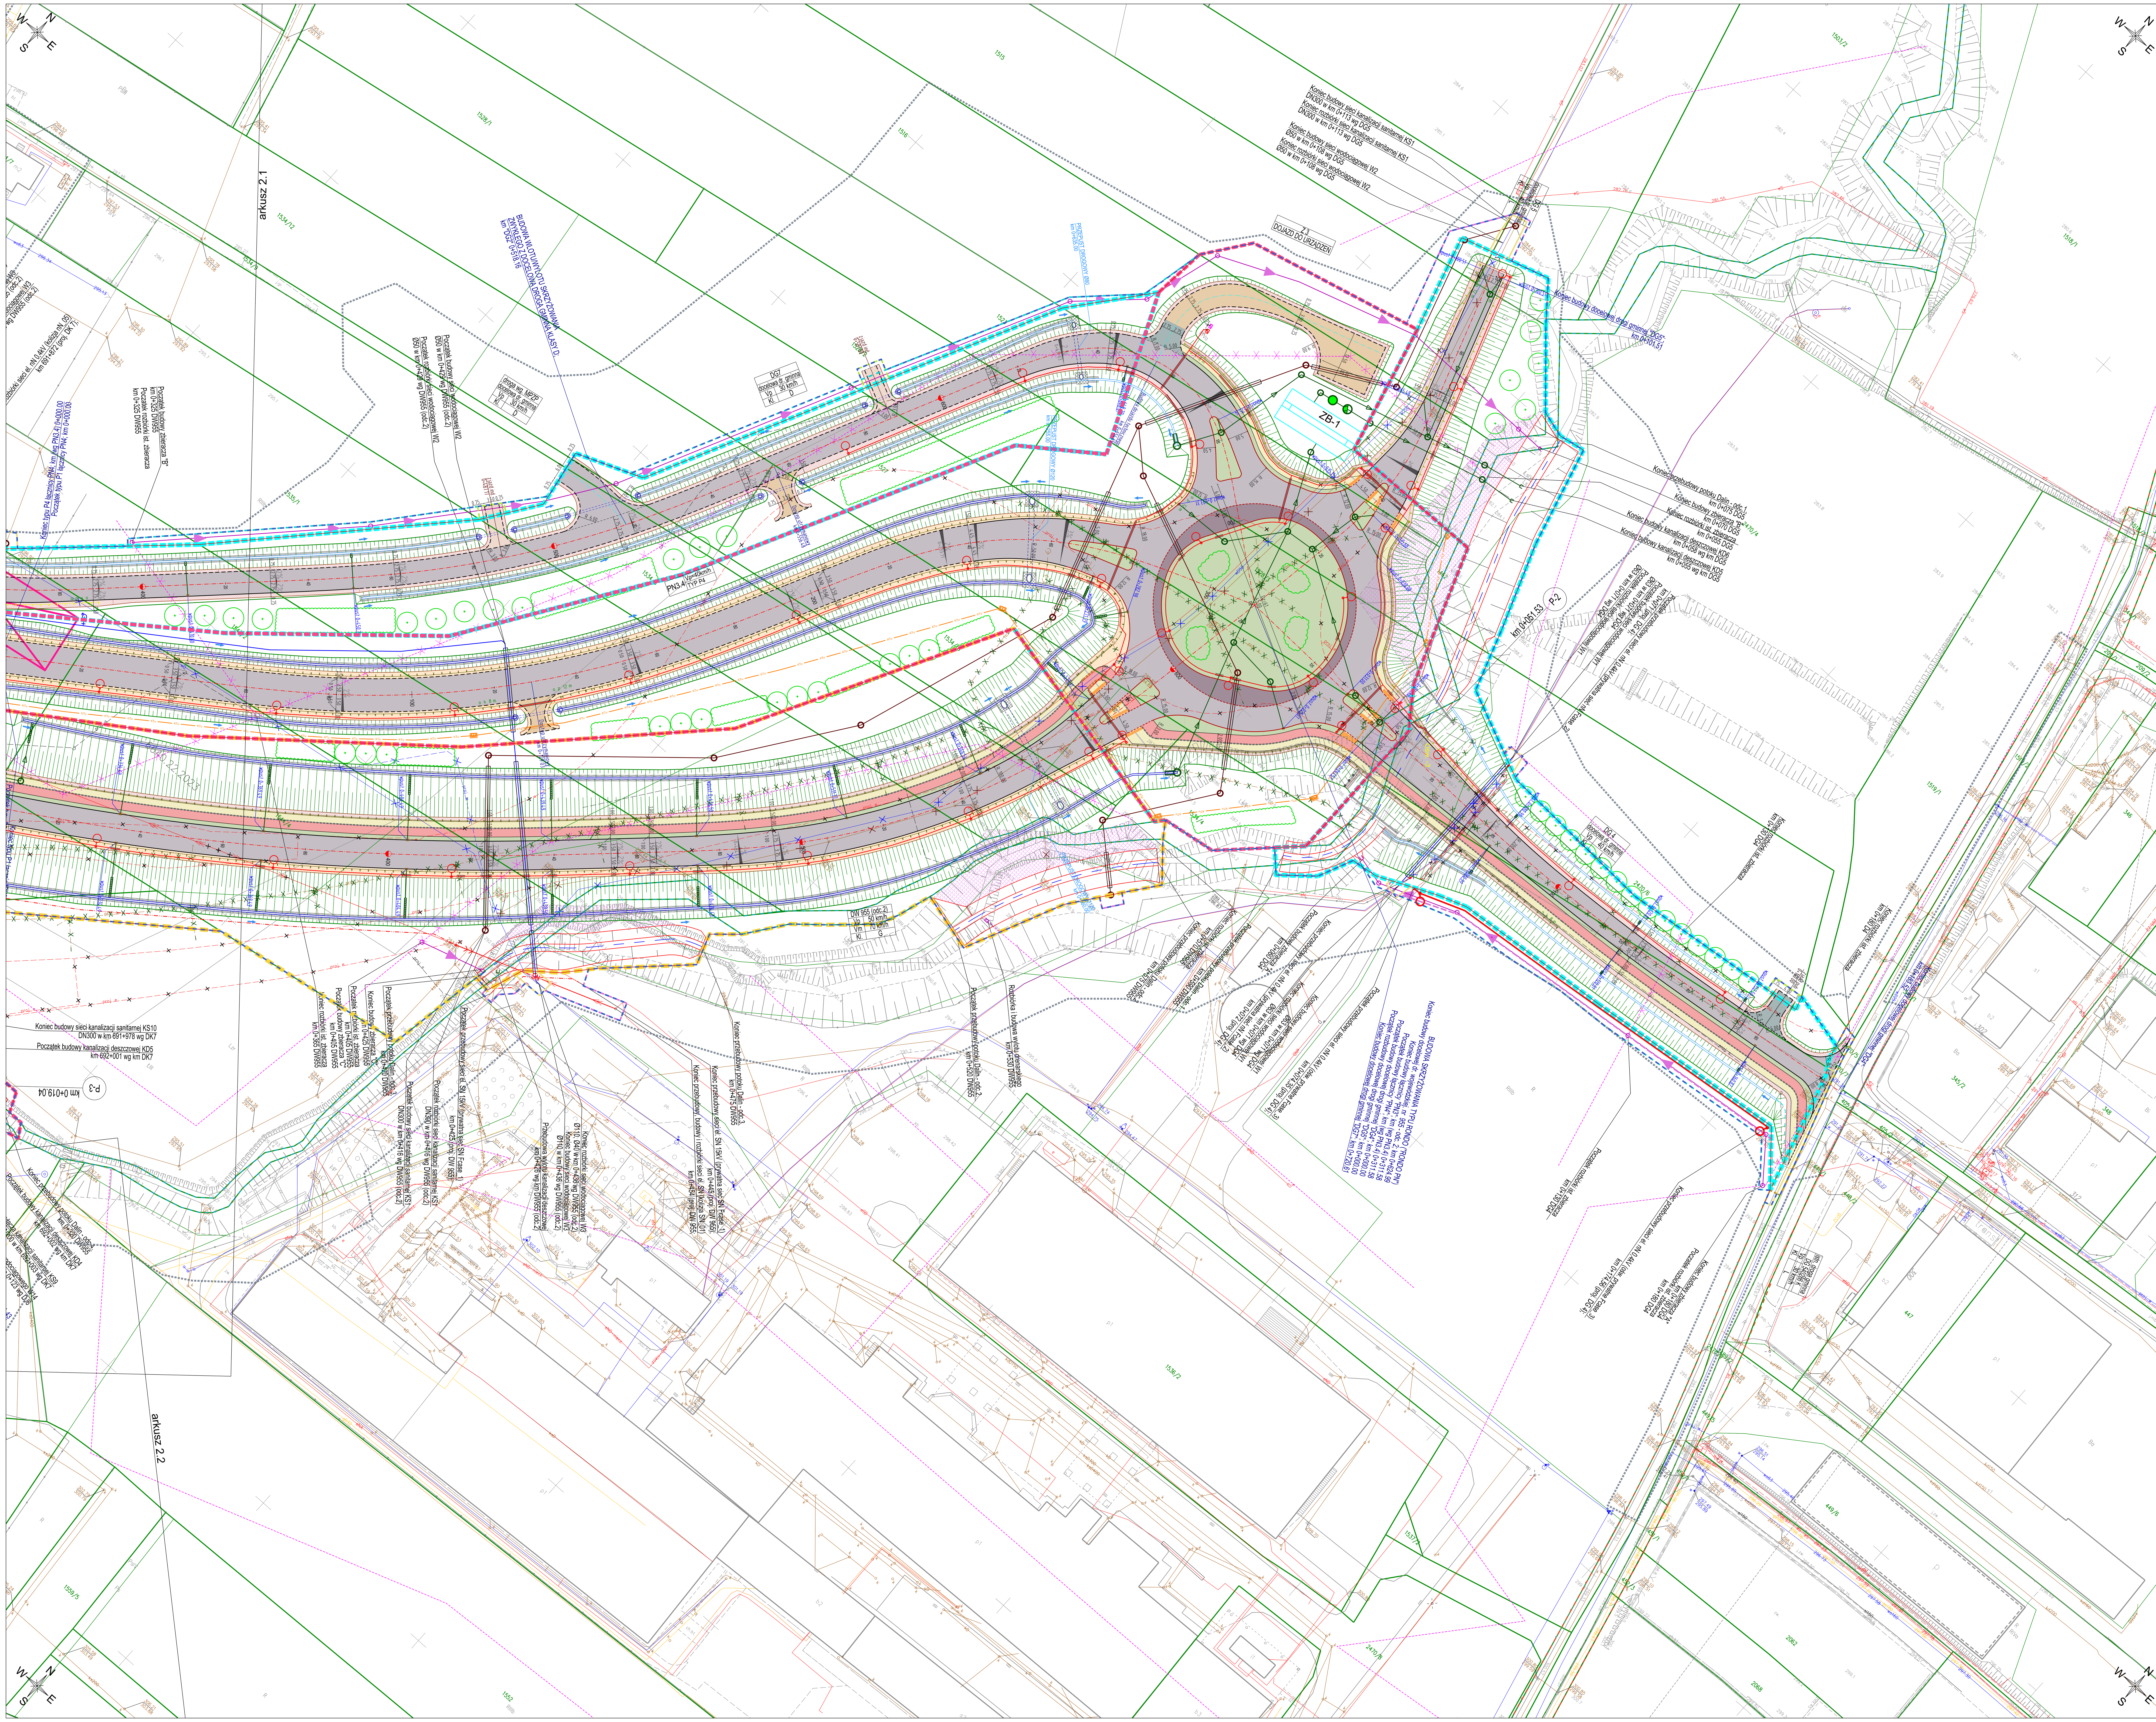
arkusz 2.1
arkusz 2.2
BUDOWA WLOTU/WYLOTU SKRZYŻOWANIA ZWYKŁEGO Z DOCELOWĄ DROGĄ GMINNĄ KLASY D.
km "DG2" 0+518.16
Początek budowy zbieracza "B"
km 0+325 DW955
Początek rozbiórki ist. zbieracza
km 0+325 DW955
Początek budowy sieci wodociągowej W2
Ø50 w km 0+429 wg DW955 (odc.2)
Początek rozbiórki sieci wodociągowej W2
Ø50 w km 0+429 wg DW955 (odc.2)
Koniec typu P4 łącznicy PN4; km (wg PN3.4) 0+000.00
Początek typu P1 łącznicy PN4; km 0+000.00
droga wg. MPZP
docelowa dr. gminna
Vp 30 km/h
Kl. D
DG7
docelowa dr. gminna
Vp 30 km/h
Kl. D
PN3.4 Vp=40km/h
TYP P4
Koniec budowy sieci kanalizacji sanitarnej KS1
DN300 w km 0+113 wg DG5
Koniec rozbiórki sieci kanalizacji sanitarnej KS1
DN300 w km 0+113 wg DG5
Koniec budowy sieci wodociągowej W2
Ø50 w km 0+108 wg DG5
Koniec rozbiórki sieci wodociągowej W2
Ø50 w km 0+108 wg DG5
Z 3
DOJAZD DO URZĄDZEŃ
PRZEPUST DROGOWY Ø80
km 0+635.00
PRZEPUST DROGOWY Ø120
km 0+555.00
ZB-1
km 0+051.53
P-2
Koniec budowy docelowej drogi gminnej "DG5".
km 0+101.51
Koniec przebudowy potoku Dalin - odc.1.
km 0+075 DG5
Koniec budowy zbieracza "B"
km 0+070 DG5
Koniec rozbiórki ist. zbieracza
km 0+055 DG5
Koniec budowy kanalizacji deszczowej KD6
km 0+058 wg km DG5
Koniec budowy kanalizacji deszczowej KD5
km 0+055 wg km DG5
DG 4
docelowa dr. gminna
Vp 40 km/h
Kl. L
Koniec rozbiórki ist. zbieracza
km 0+130 DG4
Koniec rozbiórki ist. zbieracza
km 0+180 DG4
Koniec budowy docelowej drogi gminnej "DG4".
km 0+183.52
Początek rozbiórki ist. zbieracza
km 0+130 DG4
Koniec przebudowy sieci el. nN 0,4kV (ośw. prywatne Fcase_3)
km 0+174,56 (proj. DG 4);
Początek rozbiórki ist. zbieracza
Koniec budowy zbieracza "A"
km 0+180 DG4
ist. droga gminna
DG 540286K
Vp 30 km/h
Kl. L
DW 955 (odc.2)
Vp 50 km/h
Vm 70 km/h
Kl. G
BUDOWA SKRZYŻOWANIA TYPU RONDO ("RONDO PN")
Koniec budowy docelowej dr. wojewódzkiej nr 955 - odc. 2; km 0+624.99
Początek budowy łącznicy "PN3"; km (wg PN3.4) 0+311.58
Początek budowy docelowej łącznicy "PN4"; km 0+000.00
Koniec budowy docelowej drogi gminnej "DG4"; km 0+000.00
Koniec budowy docelowej drogi gminnej "DG7"; km 0+720.61
Koniec budowy sieci kanalizacji sanitarnej KS10
DN300 w km 691+978 wg DK7
Początek budowy kanalizacji deszczowej KD5
km 692+001 wg km DK7
P-3
km 0+019.04
Koniec budowy zbieracza "C"
km 0+425 DW955
Początek rozbiórki ist. zbieracza
km 0+405 DW955
Początek budowy zbieracza "C"
km 0+405 DW955
Koniec rozbiórki ist. zbieracza
km 0+365 DW955
Początek przebudowy potoku Dalin - odc.3.
km 0+420 DW955
Początek budowy sieci kanalizacji sanitarnej KS1
DN300 w km 0+416 wg DW955 (odc.2)
Początek rozbiórki sieci kanalizacji sanitarnej KS1
DN300 w km 0+416 wg DW955 (odc.2)
Początek przebudowy sieci el. SN 15kV (prywatna sieć SN Fcase_1)
km 0+425 (proj. DW 955)
Przebudowa wylotu kanalizacji deszczowej
km 0+426 wg km DW955 (odc.2)
Koniec rozbiórki sieci wodociągowej W3
Ø110, Ø40 w km 0+436 wg DW955 (odc.2)
Koniec budowy sieci wodociągowej W3
Ø110 w km 0+436 wg DW955 (odc.2)
Koniec przebudowy, budowy i rozbiórki sieci el. SN (kolizja SN_01)
km 0+454 (proj. DW 955)
Koniec przebudowy sieci el. SN 15kV (prywatna sieć SN Fcase_1)
km 0+445 (proj. DW 955)
Koniec przebudowy potoku Dalin - odc.3.
km 0+475 DW955
Początek przebudowy potoku Dalin - odc.2.
km 0+520 DW955
Rozbiórka i budowa wylotu drenarskiego
km 0+530 DW955
Koniec przebudowy potoku Dalin - odc.2.
Początek przebudowy potoku Dalin - odc.1
km 0+580 DW955
Koniec przebudowy potoku Dalin - odc.4.
km 0+320 DW955
Początek budowy kanalizacji deszczowej KD4
km 692+002 wg km DK7
1528/1
1534/12
1534/9
1535/1
1515
1516
1503/2
1518/1
1519/1
2470/4
2470/6
2470/8
1536/2
1537/2
1559/5
1552
345/2
346
447
449/6
2062
2068