

LEGENDA:

|  |   |
|--|---|
|  | GRANICA TERENU OBJĘTEGO WNIOSKIEM   |
|  | ZAKRES REALIZACJI INWESTYCJI ZGODNIE Z DECYZJĄ O ŚRODOWISKOWYCH UWARUNKOWANIACH BURMISTRZA MIASTA I GMINY MYŚLENICE NR GP.6220.2.2023 Z DN. 29.11.2023 R. |
|  | LINIA PODZIAŁU DZIAŁKI   |
|  | GRANICA PROJEKTOWANEGO PASA DROGOWEGO DROGI KRAJOWEJ NR 7                                                                                                 |
|  | GRANICA PROJEKTOWANEGO PASA DROGOWEGO DROGI WOJEWÓDZKIEJ NR 955                                                                                           |
|  | GRANICA PROJEKTOWANEGO PASA DROGOWEGO DRÓG GMINNYCH   |
|  | GRANICA ISTNIEJĄCEGO PASA DROGOWEGO DK 7   |
|  | GRANICA ISTNIEJĄCEGO PASA DROGOWEGO DW 955   |
|  | GRANICA ISTNIEJĄCEGO PASA DROGOWEGO DRÓG GMINNYCH   |
|  | GRANICA ISTNIEJĄCYCH WÓD PŁYNĄCYCH   |

|        |                                                                           |
|--------|---------------------------------------------------------------------------|
| 1577/4 | ISTNIEJĄCY NUMER DZIAŁKI EWIDENCYJNEJ                                     |
| 1575/5 | NUMER DZIAŁKI EWIDENCYJNEJ DZIELONEJ                                      |
| 1575/5 | PROJ. NUMER DZIAŁKI EWIDENCYJNEJ POZA ZAKRESEM PROJ. PASÓW DROGOWYCH      |
| 1575/5 | PROJ. NUMER DZIAŁKI EWIDENCYJNEJ W ZAKRESIE PASA DROGOWEGO DK 7           |
| 1575/5 | PROJ. NUMER DZIAŁKI EWIDENCYJNEJ W ZAKRESIE PASA DROGOWEGO DW 955         |
| 1575/5 | PROJ. NUMER DZIAŁKI EWIDENCYJNEJ W ZAKRESIE PASÓW DROGOWYCH DRÓG GMINNYCH |

|  |                                              |
|--|----------------------------------------------|
|  | OBIEKTY PRZEZNACZONE DO ROZBIÓRKI            |
|  | PROJ. OŚ DROGI                               |
|  | PROJ. KRAWĘDŹ JEZDNI                         |
|  | PROJ. KRAWĘŻNIK WYSOKI BETONOWY              |
|  | PROJ. KRAWĘŻNIK OBNIŻONY BETONOWY            |
|  | PROJ. KRAWĘŻNIK WYSOKI KAMIENNY              |
|  | PROJ. KRAWĘŻNIK OBNIŻONY KAMIENNY            |
|  | PROJ. OPORNIK KAMIENNY                       |
|  | PROJ. KRAWĘŻNIK PERONOWY                     |
|  | PROJ. OBRZEŻE BETONOWE                       |
|  | PROJ. KRAWĘDŹ NAWIERZCHNI                    |
|  | PROJ. KRAWĘDŹ POBOCZA                        |
|  | PROJ. SKARPA DROGOWA                         |
|  | MIEJSCE UMOCNIECIA SKARP > 1:1.5             |
|  | PROJ. RÓW DROGOWY                            |
|  | PROJ. RÓW DROGOWY USZCZELNIONY               |
|  | PROJ. UMOCNIECIE ROWU                        |
|  | KIERUNEK SPŁYWU                              |
|  | PRZEPUST DROGOWY Z UMOCNIECIEM               |
|  | ZARUROWANIE ROWÓW POD ZJAZDAMI Z UMOCNIECIEM |
|  | PROJEKTOWANY ŚCIEK TRÓJKĄTNY                 |
|  | PROJEKTOWANY ŚCIEK KORYTKOWY MULDA 60        |
|  | PROJEKTOWANY ŚCIEK KORYTKOWY MULDA 30        |
|  | WPUST ZWYKŁY / WPUST PODKRAWĘŻNIKOWY         |
|  | WPUST POŚREDNI / WPUST SKRAJNY               |
|  | PROJ. BARIERY DROGOWE                        |
|  | BARIERA ŚRODKOWA                             |
|  | BARIERA Z POCHWYTEM                          |
|  | OSŁONA ENERGOCHŁONNA                         |
|  | BALUSTRADA / WYGRODZENIE                     |

|  |                                                       |
|--|-------------------------------------------------------|
|  | PROJ. NAWIERZCHNIA BITUMICZNA                         |
|  | PROJ. NAWIERZCHNIA BETONOWA                           |
|  | PROJ. NAWIERZCHNIA CHODNIKA                           |
|  | PROJ. NAWIERZCHNIA ŚCIEŻKI ROWEROWEJ                  |
|  | PROJ. NAWIERZCHNIA ZJAZDU PUBLICZNEGO BITUMICZNEGO    |
|  | PROJ. NAWIERZCHNIA ZJAZDU INDYWIDUALNEGO BITUMICZNEGO |
|  | PROJ. NAWIERZCHNIA ZJAZDU Z KOSTKI                    |
|  | PROJ. NAWIERZCHNIA ZJAZDU Z KRUSZYWA                  |
|  | PROJ. NAWIERZCHNIA Z KOSTKI KAMIENNEJ                 |
|  | PROJ. NAWIERZCHNIA ZIELEŃCA                           |
|  | PROJ. WYRÓWNANIE TERENU                               |
|  | PROJ. NAWIERZCHNIA POBOCZA GRUNTOWEGO                 |
|  | PROJ. NAWIERZCHNIA POBOCZA UMOCNIONEGO                |
|  | PROJ. PŁYTKI WSKAŹNIKOWE W NAWIERZCHNI CHODNIKA       |

OBIEKTY INŻYNIERSKIE

|  |                               |
|--|-------------------------------|
|  | PROJEKTOWANY WIADUKT          |
|  | PROJEKTOWANY MAŁY MOST        |
|  | PROJEKTOWANY PRZEPUST         |
|  | SCHODY SKARPOWE DLA OBSŁUGI   |
|  | PROJEKTOWANY EKRAN AKUSTYCZNY |

SIEĆ ELEKTROENERGETYCZNA

|  |                                            |
|--|--------------------------------------------|
|  | PROJ. DEMONTAŻ SIECI ELEKTROENERGETYCZNEJ  |
|  | PROJ. LINIA KABLOWA NISKIEGO NAPIĘCIA      |
|  | PROJ. LINIA NAPOW. NISKIEGO NAPIĘCIA       |
|  | PROJ. SŁUP LINII NAPOW. NISKIEGO NAPIĘCIA  |
|  | PROJ. ZŁĄCZE KABLOWE NISKIEGO NAPIĘCIA     |
|  | PROJ. LINIA KABLOWA ŚREDNIEGO NAPIĘCIA     |
|  | PROJ. LINIA NAPOW. ŚREDNIEGO NAPIĘCIA      |
|  | PROJ. SŁUP LINII NAPOW. ŚREDNIEGO NAPIĘCIA |
|  | PROJ. ZŁĄCZE KABLOWE ŚREDNIEGO NAPIĘCIA    |
|  | PROJ. LINIA KABLOWA OŚW. DROGOWEGO         |
|  | PROJ. ZASILANIE SZAF OŚWIETLENIOWYCH       |
|  | PROJ. SŁUP OŚWIETLENIOWY Z OPRAWĄ OŚW.     |
|  | PROJ. SZAFA OŚWIETLENIOWA                  |
|  | PROJ. RURA OCHRONNA                        |
|  | STACJA METEOROLOGICZNA                     |
|  | PROJ. ILUMINACJA KŁADKI DLA PIESZYCH       |

SIEĆ TELEKOMUNIKACYJNA

|  |                           |
|--|---------------------------|
|  | PROJ. KANALIZACJA KABLOWA |
|  | PROJ. RUROCIĄG KABLOWY    |
|  | PROJ. KABEL ZIEMNY        |
|  | PROJ. LINIA NAPOWIETRZNA  |
|  | PROJ. STUDNIA KABLOWA     |
|  | PROJ. SZAFA KABLOWA       |
|  | PROJ. SŁUP KABLOWY        |
|  | PROJ. RURA OCHRONNA       |
|  | DEMONTAŻ                  |

KANAŁ TECHNOLOGICZNY

|  |                                               |
|--|-----------------------------------------------|
|  | PROJ. KANAŁ TECHNOLOGICZNY KTu                |
|  | PROJ. KANAŁ TECHNOLOGICZNY KTp                |
|  | PROJ. ODGAŁĘZIENIE - KANALIZACJI (HDPE40/3,7) |
|  | PROJ. STUDNIA KABLOWA SKR-1 I SKR-2           |

SIEĆ KANALIZACJI DESZCZOWEJ

|  |                                                                     |
|--|---------------------------------------------------------------------|
|  | PROJ. SIEĆ KANALIZACJI DESZCZOWEJ                                   |
|  | PROJ. PRZYKANALIK                                                   |
|  | PROJ. WYLOT KANALIZACJI DESZCZOWEJ                                  |
|  | PROJ. ŚCIEK SKARPOWY                                                |
|  | PROJ. STUDNIA KANALIZACJI DESZCZOWEJ                                |
|  | PROJ. OSADNIK                                                       |
|  | PROJ. SEPARATOR SUBSTANCJI ROPOPOCHODNYCH                           |
|  | PROJ. SEPARATOR SUBSTANCJI ROPOPOCHODNYCH ZINTEGROWANY Z OSADNIKIEM |
|  | PROJ. STUDNIA WPADOWA                                               |
|  | PROJ. ZBIORNIK RETENCYJNY ZAMKNIĘTY                                 |
|  | PROJ. ROZBIÓRKA KANALIZACJI DESZCZOWEJ                              |

SIEĆ KANALIZACJI SANITARNEJ

|  |                                        |
|--|----------------------------------------|
|  | PROJ. SIEĆ KANALIZACJI SANITARNEJ      |
|  | PROJ. RURA OCHRONNA                    |
|  | PROJ. STUDNIA KANALIZACJI SANITARNEJ   |
|  | PROJ. ROZBIÓRKA KANALIZACJI SANITARNEJ |

SIEĆ WODOCIĄGOWA

|  |                                    |
|--|------------------------------------|
|  | PROJ. SIEĆ WODOCIĄGOWA             |
|  | PROJ. RURA OCHRONNA                |
|  | PROJ. HYDRANT                      |
|  | PROJ. ZASUWA WODOCIĄGOWA           |
|  | PROJ. ROZBIÓRKA SIECI WODOCIĄGOWEJ |

SIEĆ GAZOWA

|  |                               |
|--|-------------------------------|
|  | PROJ. SIEĆ GAZOWA             |
|  | PROJ. RURA OCHRONNA           |
|  | PROJ. ZASUWA GAZOWA           |
|  | PROJ. SZAFA GAZOWA            |
|  | PROJ. ZAŚLEPKA GAZOWA         |
|  | PROJ. ROZBIÓRKA SIECI GAZOWEJ |


MELIORACJE

|  |                                     |
|--|-------------------------------------|
|  | PROJ. PRZEBUDOWA CIEKU              |
|  | PROJ. ROZBIÓRKA ODCINKA CIEKU       |
|  | PROJ. BUDOWA DRENAŻU MELIORACYJNEGO |
|  | PROJ. ROZBIÓRKA ODCINKA DRENAŻU     |

ZIELEŃ


|  |                           |
|--|---------------------------|
|  | PROJEKTOWANE DRZEWA       |
|  | PROJEKTOWANE KRZEWY       |
|  | STANOWISKA ARCHEOLOGICZNE |

|   |  |   |   |
|---|--|---|---|
| Niniejszy dokument stanowi utwór w rozumieniu Ustawy z dnia 4 lutego 1994 r. o prawie autorskim i prawach pokrewnych, podlegający prawnej ochronie.<br>Nieautoryzowane korzystanie z utworu w całości lub części w tym w szczególności utrwalaanie, zwielokrotnianie, obrót oryginałem albo egzemplarzami na których utwór utrwalono, rozpowszechnianie, wprowadzanie zmian, stanowi podstawę odpowiedzialności cywilnej i prawnej naruszcyciela. |  |   |   |
| INWESTOR:   |  | Skarb Państwa - Generalny Dyrektor Dróg Krajowych i Autostrad<br>reprezentowany przez<br>Generalną Dyrekcję Dróg Krajowych i Autostrad<br>Oddział w Krakowie<br>ul. Mogińska 25, 31-542 Kraków |   |
|   |  |   |   |
| JEDNOSTKA PROJEKTOWA:   |  |  <b>MPRB</b>                                                                                              |  <b>Mosty Kraków</b> |
| KONSORCJUM:   |  | MPRB Sp. z o.o.<br>ul. prof. M. Życzkowskiego 12<br>31-864 Kraków   | MOSTY KRAKÓW S.A.<br>ul. prof. M. Życzkowskiego 12<br>31-864 Kraków                                       |
| RODZAJ PROJEKTU:   |  |   | UMOWA:   |
| PROJEKT BUDOWLANY   |  |   | I/30/ZI/I-1/2021                                                                                          |
| ELEMENT PROJEKTU BUDOWLANEGO:   |  |   | z dnia 08.02.2021 r.                                                                                      |
| PROJEKT ZAGOSPODAROWANIA TERENU   |  |   |   |
| NAZWA ZAMIERZENIA BUDOWLANEGO:   |  |   |   |
| "BUDOWA WĘZŁA DROGOWEGO<br>W MIEJSCOWOŚCI JAWORNIK W CIĄGU DK7"   |  |   |   |
| ADRES OBIEKTU BUDOWLANEGO:   |  |   |   |
| WOJEWÓDZTWO MAŁOPOLSKIE, POWIAT MYŚLENICKI, GMINA MYŚLENICE   |  |   |   |
| CZĘŚĆ PROJEKTU:   |  |   | NR TOMU:                                                                                                  |
| TOM A.1 CZĘŚĆ OPISOWA I RYSUNKOWA   |  |   | A.1   |
| TYTUŁ:   |  |   |   |
| PLAN ZAGOSPODAROWANIA TERENU - LEGENDA   |  |   |   |
| BRANŻA:   |  | SKALA   | NR RYS.                                                                                                   |
| WIELOBRANŻOWA   |  | 1:500   | 2.0   |
| DATA OPRACOWANIA:   |  | DATA SPRAWDZENIA:   |   |
| 04.2025   |  | 04.2025   |   |
| DATA AKTUALIZACJI:   |  | DATA SPRAWDZENIA AKTUALIZACJI:   |   |
| -   |  | -   |   |

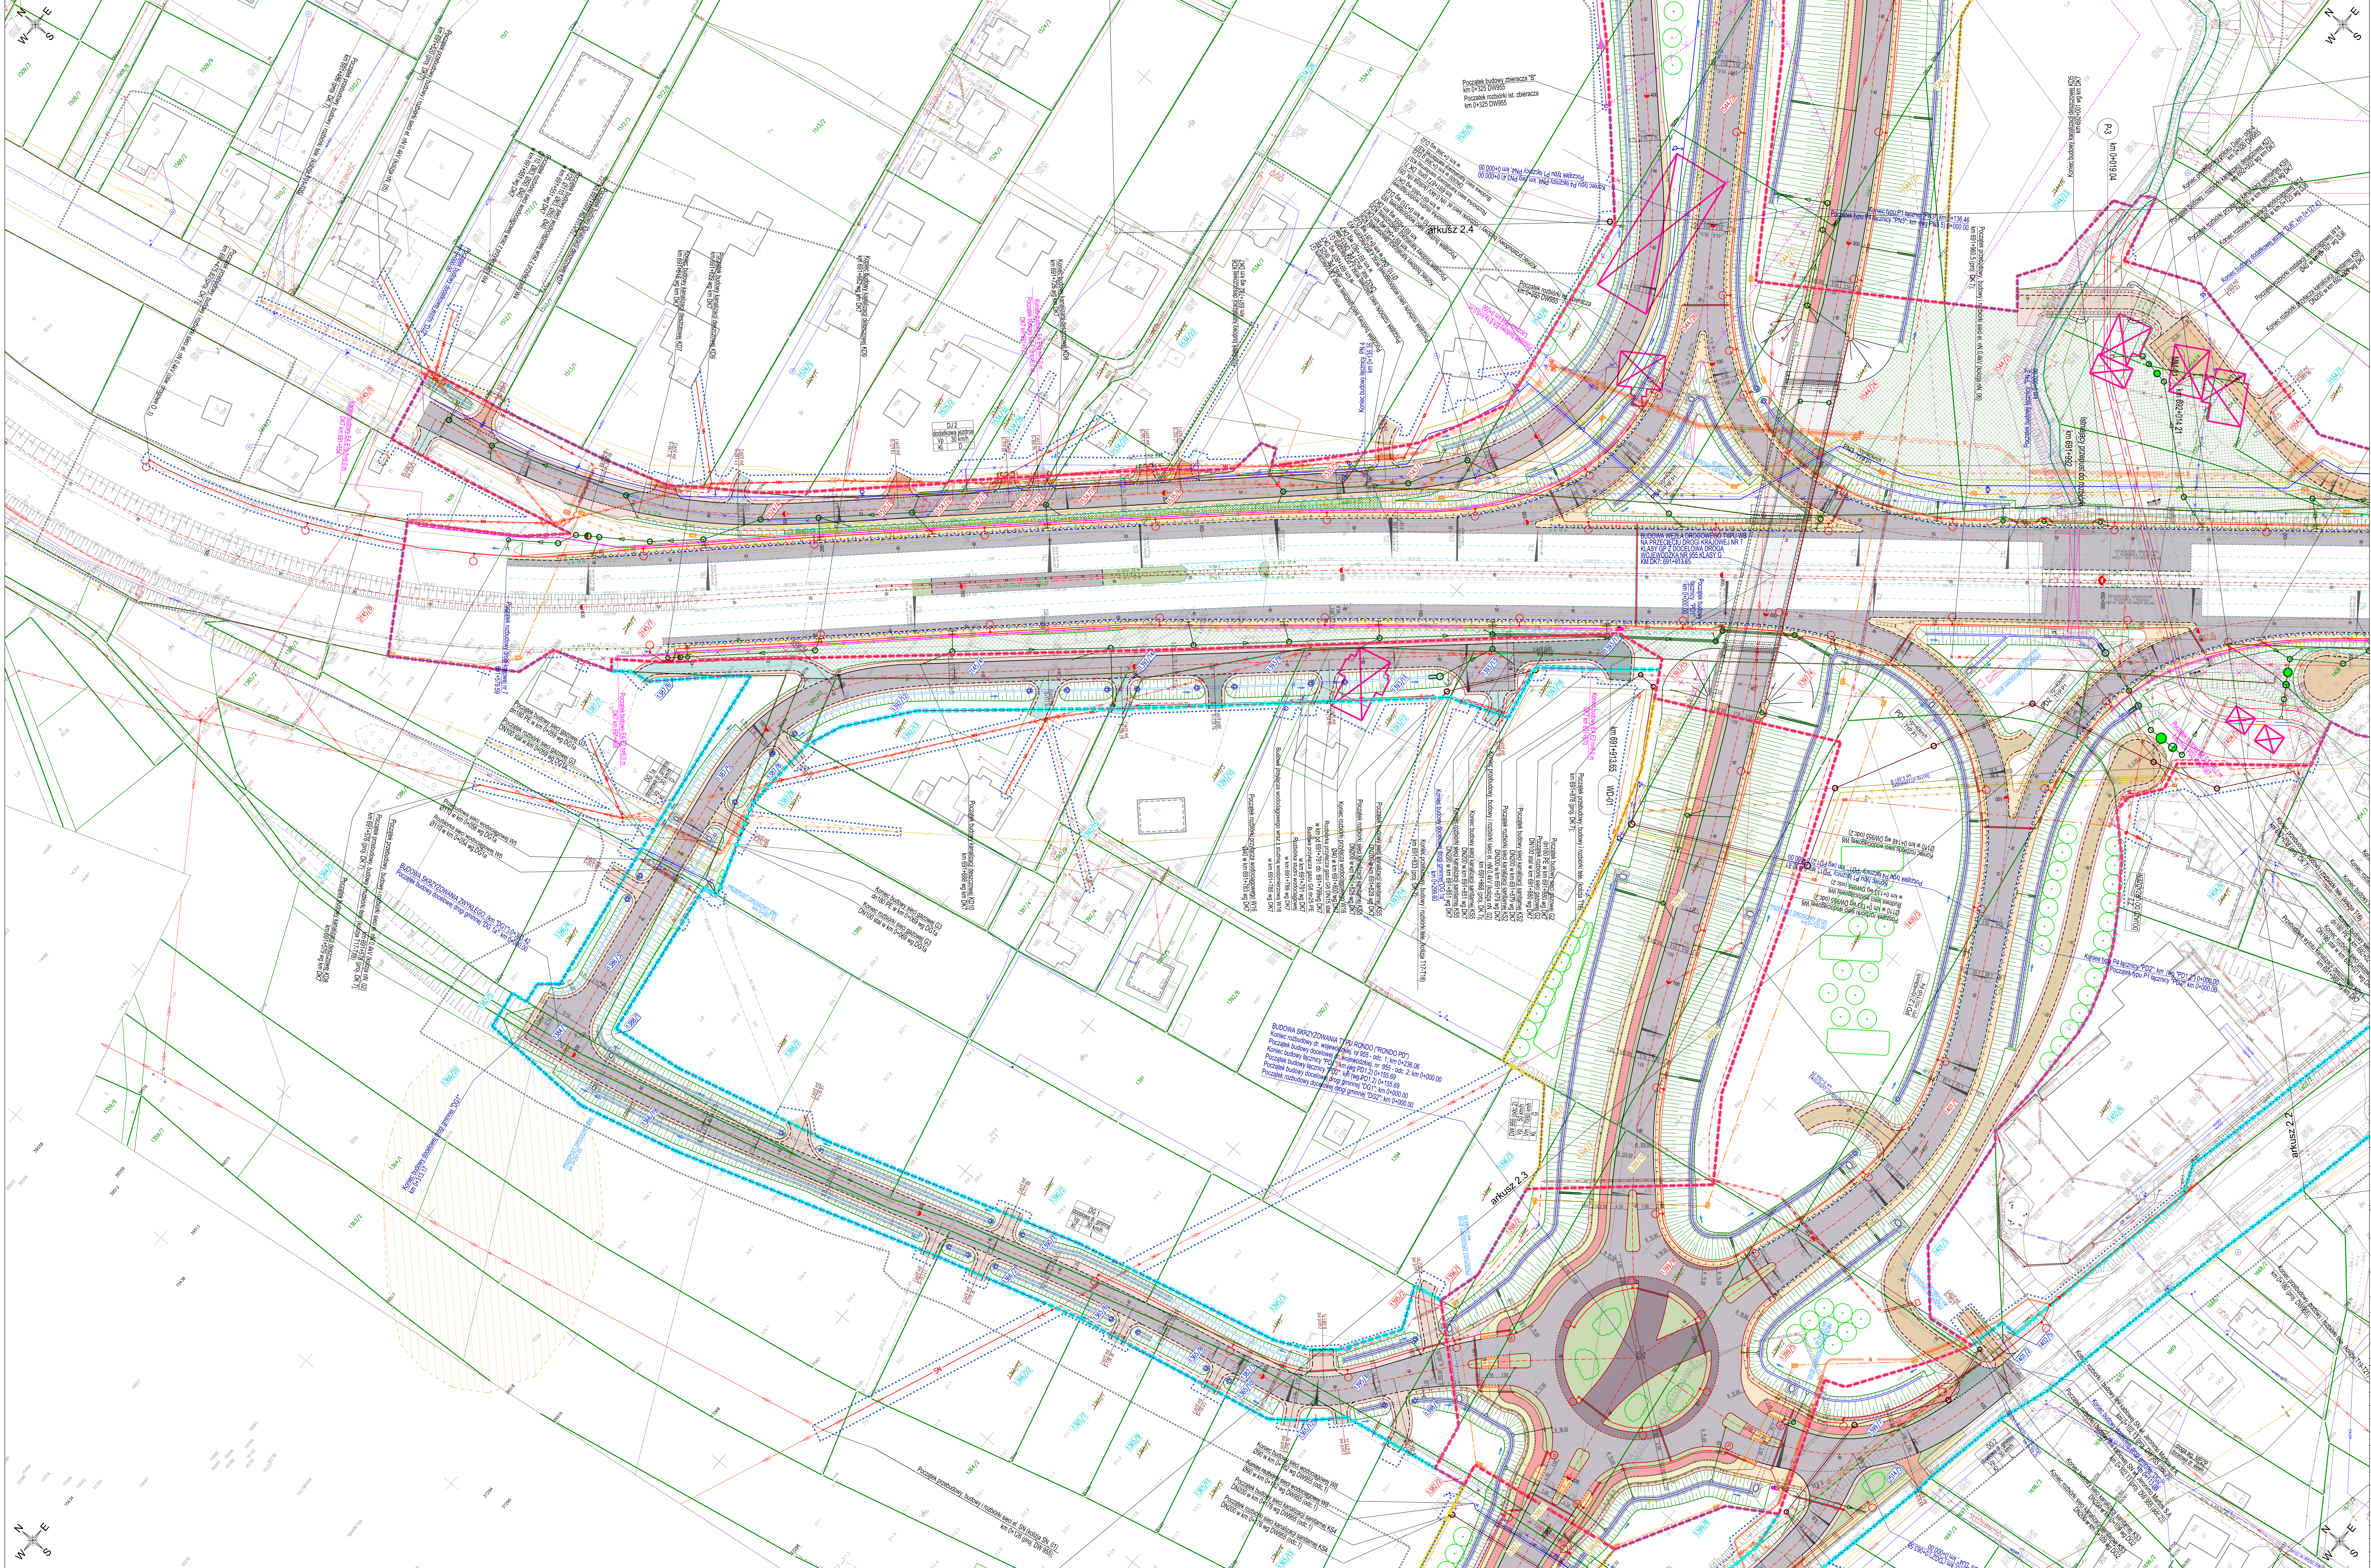




GDDKIA

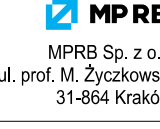

MPB

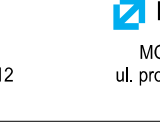

Mosty Kraków

PROJEKT BUDOWANY



PROJEKT ZAGOSPODAROWANIA TERENU


W MIEJSCOWOŚCI JAWORNIK W CIĄGU DK7


130211-10021

z dnia 04.02.2021 r.

| TOM A.1 CZĘŚĆ OPISOWA I RYSUNKOWA |                              | A.1    |             |
|-----------------------------------|------------------------------|--------|-------------|
| WIELOBRAŃZOWA                     | 1:500                        | 2:1    |             |
| PROJEKTANT                        | mgr inż. Krystian Gajda      | dyplom | WSPRACOWNIA |
| PROJEKTANT                        | mgr inż. Dorota Malar        | dyplom | WSPRACOWNIA |
| PROJEKTANT                        | mgr inż. Marcin Winiarski    | dyplom | WSPRACOWNIA |
| PROJEKTANT                        | mgr inż. Mariusz Zaleski     | dyplom | WSPRACOWNIA |
| PROJEKTANT                        | mgr inż. Robert Szabo        | dyplom | WSPRACOWNIA |
| PROJEKTANT                        | mgr inż. Katarzyna Trąbka    | dyplom | WSPRACOWNIA |
| PROJEKTANT                        | mgr inż. Włodzisław Szewczyk | dyplom | WSPRACOWNIA |
| PROJEKTANT                        | mgr inż. Andrzej Szewczyk    | dyplom | WSPRACOWNIA |
| PROJEKTANT                        | mgr inż. Krzysztof Szewczyk  | dyplom | WSPRACOWNIA |
| PROJEKTANT                        | mgr inż. Tomasz Szewczyk     | dyplom | WSPRACOWNIA |
| PROJEKTANT                        | mgr inż. Edward Szewczyk     | dyplom | WSPRACOWNIA |

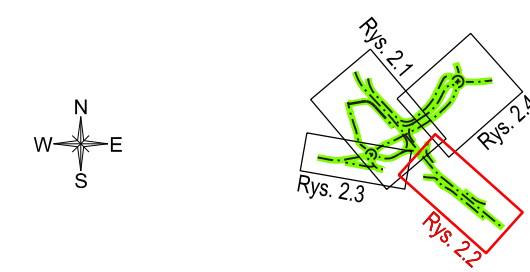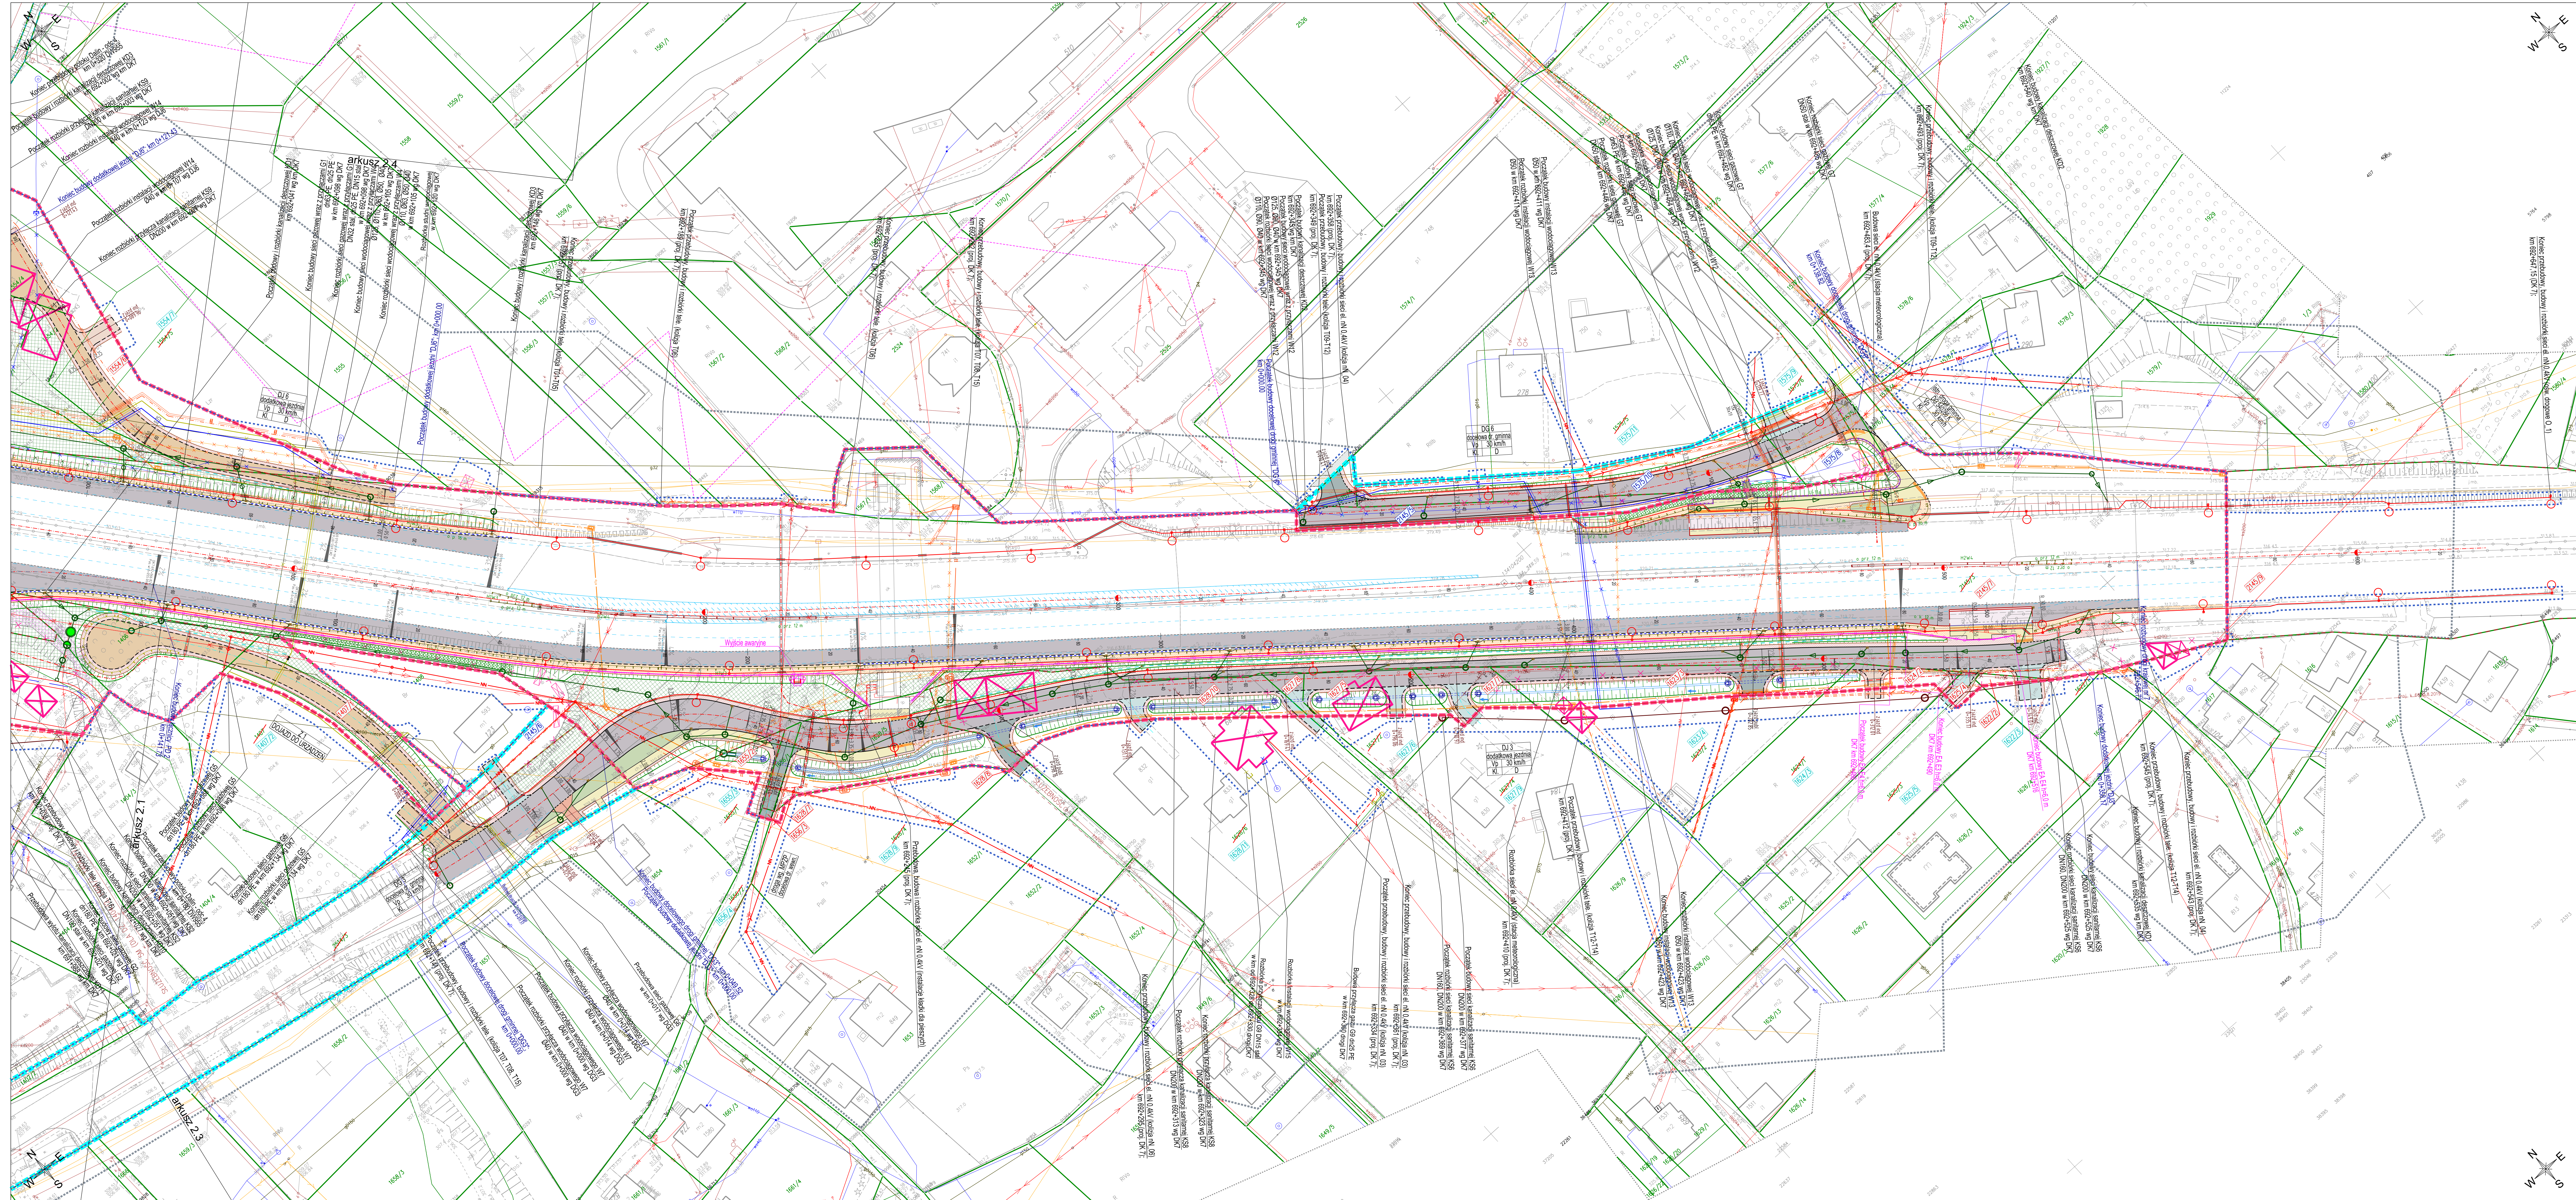
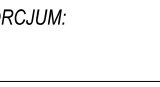
|   |                                   |   |                                      |   |                   |
|---|-----------------------------------|---|--------------------------------------|---|-------------------|
| <p><b>PROJEKT</b></p>  <p>Szara Piaskowa – Generalny Dyrektor Drog Krajowych i Autostrad<br/>Generalna Dywizja Drog Krajowych i Autostrad<br/>Olsztyn w Krakowie<br/>ul. Mokotowska 25, 31-545 Kraków</p> |                                   |   |                                      |   |                   |
| <b>ZAKŁAD PROJEKTOWY</b><br><br><b>KONSERWATORIUM</b>   |                                   | <input checked="" type="checkbox"/> <b>MPRB</b><br>MPB nr 2 o.o.<br>ul. Mł. Życzkowskiego 12<br>31-054 Kraków |                                      | <input checked="" type="checkbox"/> <b>Mosły Kraków S.A.</b><br>ul. Pr. Życzkowskiego 12<br>31-054 Kraków |                   |
| <b>REALIZACJA:</b><br><br><b>PROJEKT BUDOWLANY</b>   |                                   |   |                                      | <b>I/30/2019/I/2022</b><br>z dnia 08.02.2021                                                              |                   |
| <b>ELEMENTY PRACY INŻYNIERSKIEJ</b><br><b>PROJEKT ZAGOSPODAROWANIA TERENU</b><br><b>"BUDOWA WĘZŁA DROGOWEGO W MIĘJSKOŚCOWIE JAWORNIK W CIĄGU DK7"</b>   |                                   |   |                                      |   |                   |
| <b>ASPECTS OF THE PROJECT</b><br><b>WOJEWÓDZTWO MAŁOPOLSKIE, POWIAT MYŚLENICKI, GMINA MYŚLENICE</b>   |                                   |   |                                      |   |                   |
| <b>CENIA PRACY</b>   |                                   | <b>TOM A.1 CZĘŚĆ OPISOWA I RYSUNKOWA</b>                                                                      |                                      | <b>NP/TEL:</b>                                                                                            |                   |
|   |                                   |   |                                      | <b>A.1</b>                                                                                                |                   |
| <b>PLAN ZAGOSPODAROWANIA TERENU</b>   |                                   |   |                                      |   |                   |
| <b>BRANŻA:</b>   | <b>WIELOBRANOWA</b>               |   |                                      | <b>SKALA:</b>                                                                                             | <b>WSTĘPNE</b>    |
| <b>FUNKCJA:</b>   | <b>Tytuł, temat, nazwa</b>        |   |                                      | <b>1:500000</b>                                                                                           | <b>2,2</b>        |
| <b>PROJEKTANT:</b>   | mgr inż. Krystyna Kalaszka        | drogiowa   | MAP01/AP01/05                        | <i>[Signature]</i>                                                                                        |                   |
| <b>PROJEKTANT:</b>   | mgr inż. Dominik Mazur            | drogiowa   | MAP01/P01/05                         | <i>[Signature]</i>                                                                                        |                   |
| <b>SPRAWOZDAJCZA:</b>   | mgr inż. Marcin Wasil             | drogiowa   | PXK025/P000/10                       | <i>[Signature]</i>                                                                                        |                   |
| <b>PROJEKTANT:</b>   | mgr inż. Piotr Oleśński           | mostowa   | PKM025/P00M/09                       | <i>[Signature]</i>                                                                                        |                   |
| <b>PROJEKTANT:</b>   | mgr inż. Mateusz Zaleski          | kanałizacyjno-budowlana                                                                                       | 442003                               | <i>[Signature]</i>                                                                                        |                   |
| <b>SPRAWOZDAJCZA:</b>   | mgr inż. Robert Stasiak           | Niebur 2x20m                                                                                                  |                                      | <i>[Signature]</i>                                                                                        |                   |
| <b>PROJEKTANT:</b>   | mgr inż. Katarzyna Kasprzak-Mazur | instalacyjna                                                                                                  | MAP015/P016/16                       | <i>[Signature]</i>                                                                                        |                   |
| <b>SPRAWOZDAJCZA:</b>   | mgr inż. Katarzyna Stępień        | instalacyjna                                                                                                  | P0016/P016/16                        | <i>[Signature]</i>                                                                                        |                   |
| <b>PROJEKTANT:</b>   | mgr inż. Wiesława Stronawska      | kanałizacyjno-budowlana                                                                                       | MAP018/NP/2004/10                    | <i>[Signature]</i>                                                                                        |                   |
| <b>SPRAWOZDAJCZA:</b>   | mgr inż. Andrzej Staniwski        | inżynierska wodna                                                                                             | 626/73K                              | <i>[Signature]</i>                                                                                        |                   |
| <b>PROJEKTANT:</b>   | mgr inż. Krzysztof Socha          | instalacyjna                                                                                                  | LUB025/PWB16/18                      | <i>[Signature]</i>                                                                                        |                   |
| <b>PROJEKTANT:</b>   | mgr inż. Tadeusz Zawła            | instalacyjna                                                                                                  | 34/150                               | <i>[Signature]</i>                                                                                        |                   |
| <b>SPRAWOZDAJCZA:</b>   | mgr inż. Janusz Medusiewicz       | instalacyjna                                                                                                  | SLK017/S016/16                       | <i>[Signature]</i>                                                                                        |                   |
| <b>PROJEKTANT:</b>   | mgr inż. Edward Mendicino         | instalacyjna                                                                                                  | 0096/016                             | <i>[Signature]</i>                                                                                        |                   |
| <b>DATA OPRACOWANIA:</b>   | <b>04.02.2025</b>                 |   |                                      | <b>DATA UPRAWIENIENIA:</b>                                                                                | <b>04.02.2025</b> |
| <b>DATA REWIZJI:</b>   |                                   |   | <b>DATA UPRAWIENIENIA REWIZYCJI:</b> |   |                   |

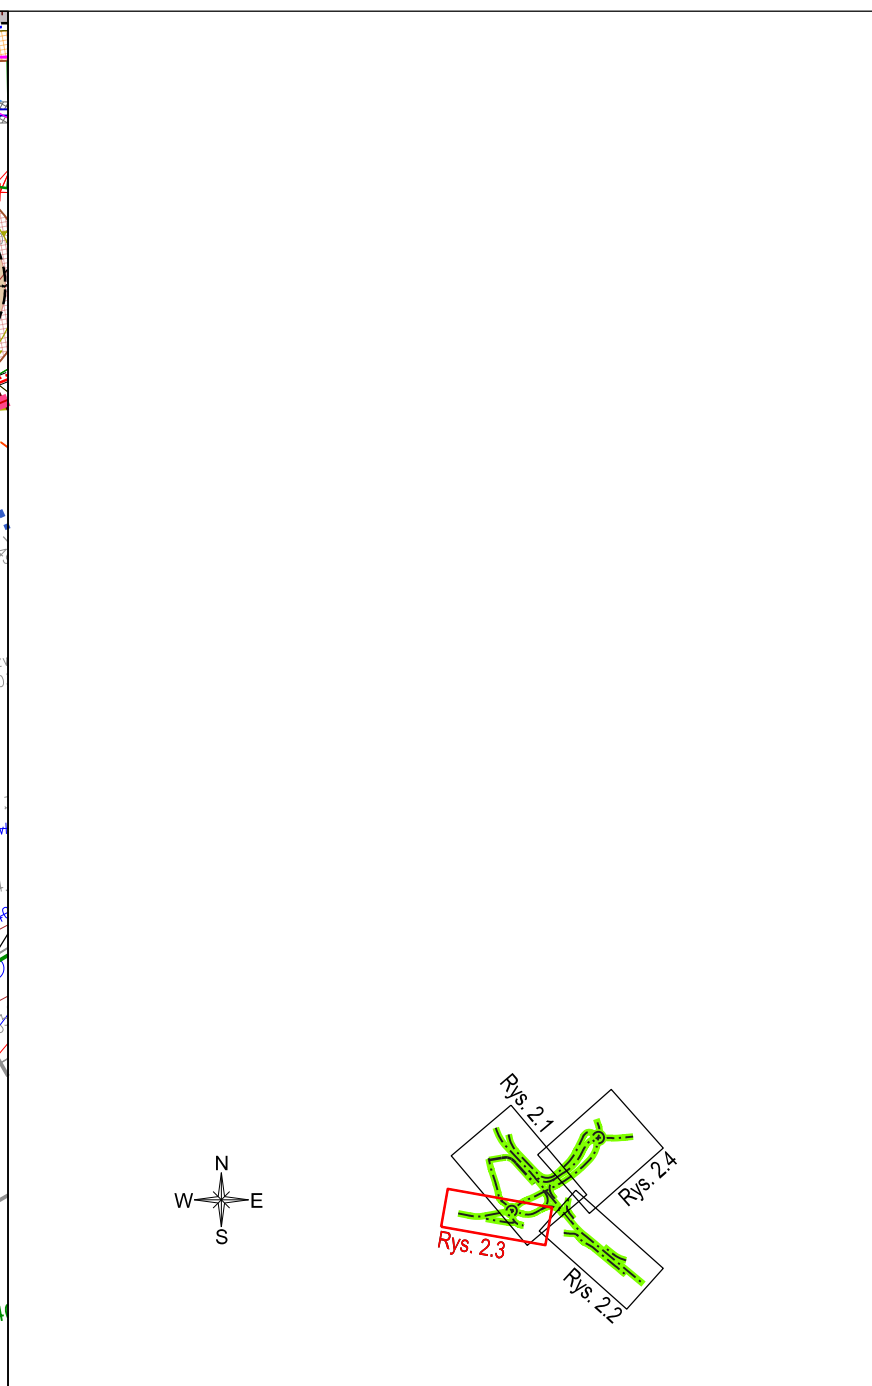

**INWESTOR:**

 Skarb Państwa - Generalny Dyrektor Dróg Krajowych i Autostrad  
reprezentowany przez  
Generalną Dyrekcję Dróg Krajowych i Autostrad  
Oddział w Krakowie  
ul. Mociłska 25, 31-542 Kraków

|                                |                  |
|--------------------------------|------------------|
| RODZAJ PROJEKTU:               | UMOWA:           |
| PROJEKT BUDOWLANY              | I/30/ZII/I-1/20  |
| ELEMENTY PROJEKTU BUDOWLANYCH: | z dnia 08.02.202 |

ADRES OBIEKTU BUDOWLANEGO:  
WOJEWÓDZTWO MAŁOPOLSKIE, POWIAT MYŚLENICKI, GMINA MYŚLENICE

## PLAN ZAGOSPODAROWANIA TERENU

|                    |         |                                 |         |
|--------------------|---------|---------------------------------|---------|
| DATA OPRACOWANIA:  | 04.2025 | DATA SPRAWOZDANIA:              | 04.2025 |
| DATA AKTUALIZACJI: | -       | DATA SPRAWOZDANIA AKTUALIZACJI: | -       |

